

Estado de Minas Gerais  
Prefeitura Municipal de Ubá

CORRESPONDÊNCIA  
RECEBIDA EM  
28/05/98  
às 15:50 horas  
Educa

Ubá, 28 de Maio de 1998.

Ilmo. Sr.

Vereador Geraldo Bicalho Calçado

DD. Presidente da Câmara Municipal de Ubá

NESTA

A C.M.R. com cópia aos Vereadores Fernando Fa-  
gundes, Luiz Alberto Gravim, Miguel Gasparoni, Celso  
Botas, Antonio Carlos Jacob, Osvaldo Pinto fei-  
marão, Elvadio Baido, Ademir de Paula, Sebastião  
Antônio, e Paulo César Raymundo.  
Ubá-MG 01/06/98

  
Vereador Geraldo Bicalho Calçado  
Presidente da Câmara

Senhor Presidente,

Analisando a matéria do projeto de Lei nº 24/98, permitimo-nos sugerir ao ilustre Vereador Dr. Miguel Poggiali Gasparoni, ao tempo em que o parabenizamos pela oportunidade da mesma, que acrescente à largura da pista de rolamento, uma faixa lateral de cada lado, a qual poderia ser denominada afastamento lateral ou faixa de segurança. Quanto às larguras mínimas a serem adotadas, nós da equipe de obras opinamos que a Seção transversal das estradas deva ter as seguintes dimensões, conforme croqui em anexo:

- Pista de rolamento (com largura variável).
  - . Mínima para estradas principais: 6,00 m.
  - . Mínima para estradas secundárias: 5,00 m.
- Faixa de Segurança.
  - Com largura fixa: 1,50 m.

Julgamos o prazo proposto para a implantação da medida, bastante reduzido. Em muitos casos as cercas não aguentam remanejamento, tornando-se necessária a aquisição de arame e mourões novos, fato este que poderá dificultar uma ação mais rápida, tanto por parte dos proprietários, devido a realidade rural do momento, como para a Prefeitura, devido a grande extensão da rede de estradas municipais, que se aproxima dos 500 quilômetros. Sugerimos estabelecer o prazo de 1 (um) ano para as estradas principais e 2 (dois) anos para as secundárias. O remanejamento ou confecção de cercas novas seria feito antecedendo os próximos patrolamentos.


Na expectativa de termos atendido à solicitação, colocamo-nos novamente à disposição de V.Sa. .

Cordialmente,

  
Francisco de Assis H. Del Gaudin  
Secretário Municipal de Obras

## ESTRADAS RURAIS

### Seção transversal mínima

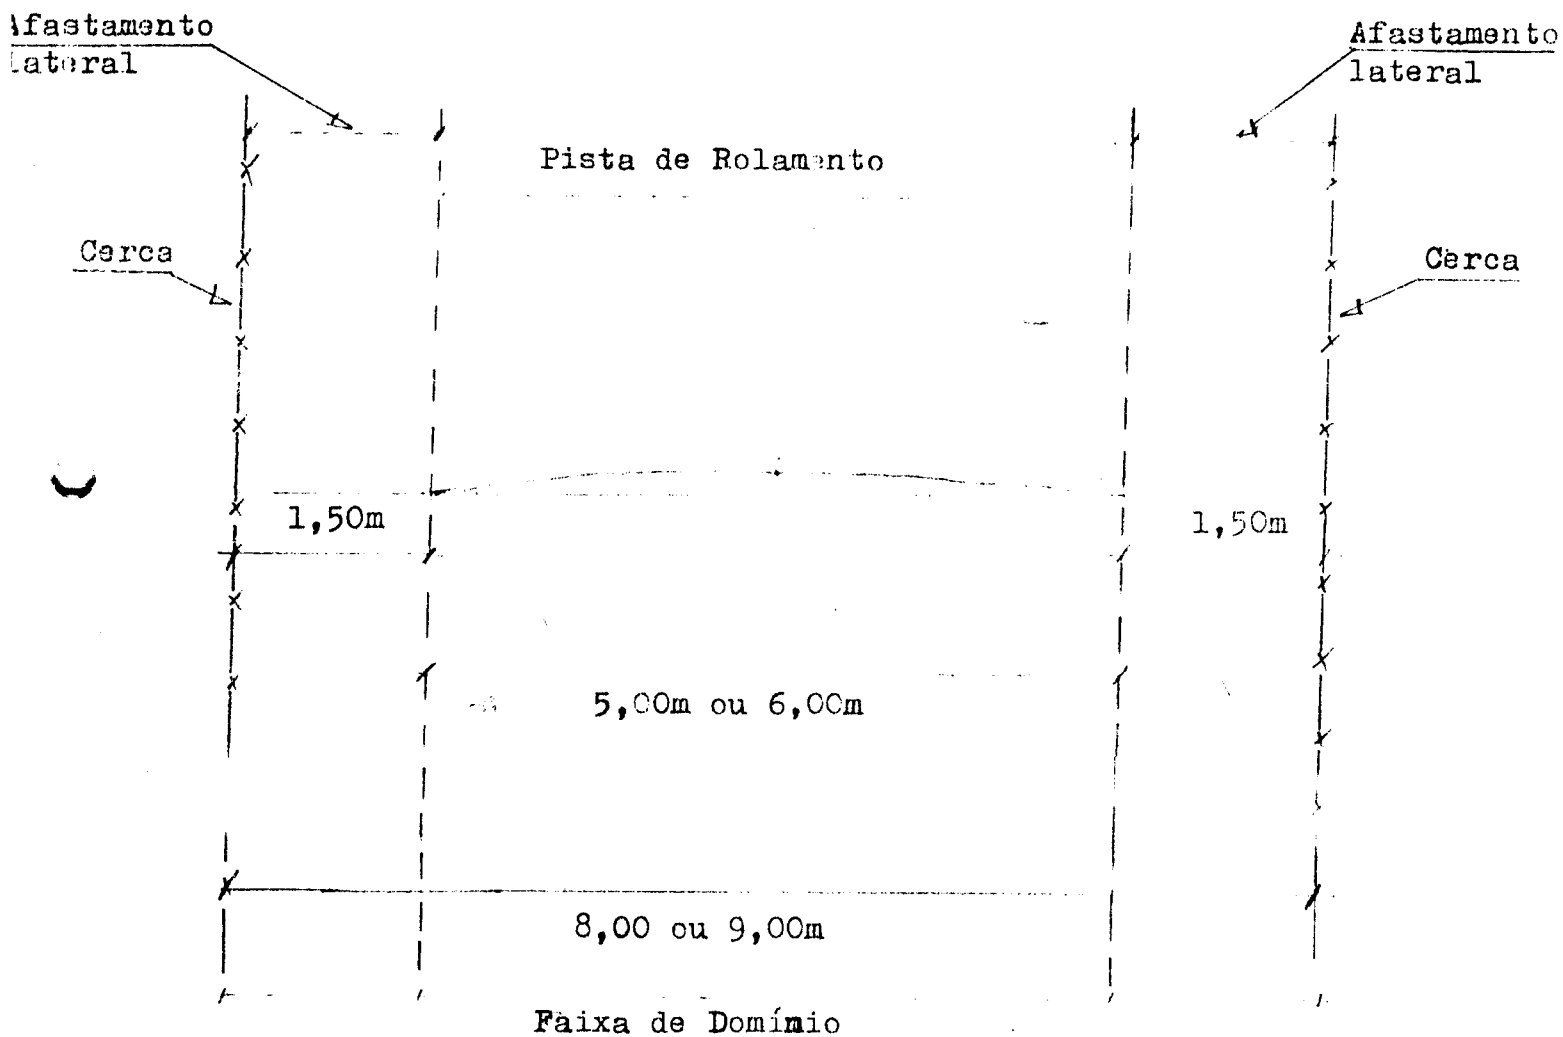

#### DIMENSÕES MÍNIMAS:

- Pista de Rolamento: 5,00m
- Afastamento Lateral ou Faixa de Segurança: 1,50m

Faixa Cercada ou  
Faixa de Domínio: 8,00m

usa, 28/05/98.

Francisco de Assis A. Del Gaudio  
Secretário Municipal de Obras